

建设工程规划许可证批前公示

依照《中华人民共和国城乡规划法》《广东省城乡规划条例》的有关规定，现对汕尾高新区红草园区配套基础设施文体中心方案设计予以公示征询意见，内容如下：

申请人：汕尾高新区管理委员会

建设项目：汕尾高新区红草园区配套基础设施文体中心

项目地址：汕尾高新区红草园区创业路西侧、中心路东侧

公示内容：汕尾高新区红草园区配套基础设施文体中心方案总平图示意图(详见附件)


附图为示意图，关于项目图纸等具体内容，可到我委咨询。申请人和利害关系人享有要求听证的权利，利害关系人如对方案有意见，可在公示之日起10日内，依照有关规定向我委提出书面申述，逾期未提出的，视为放弃上述权利。

联系电话：0660-3826899

汕尾高新区管委会

2021年1月28日

附图：

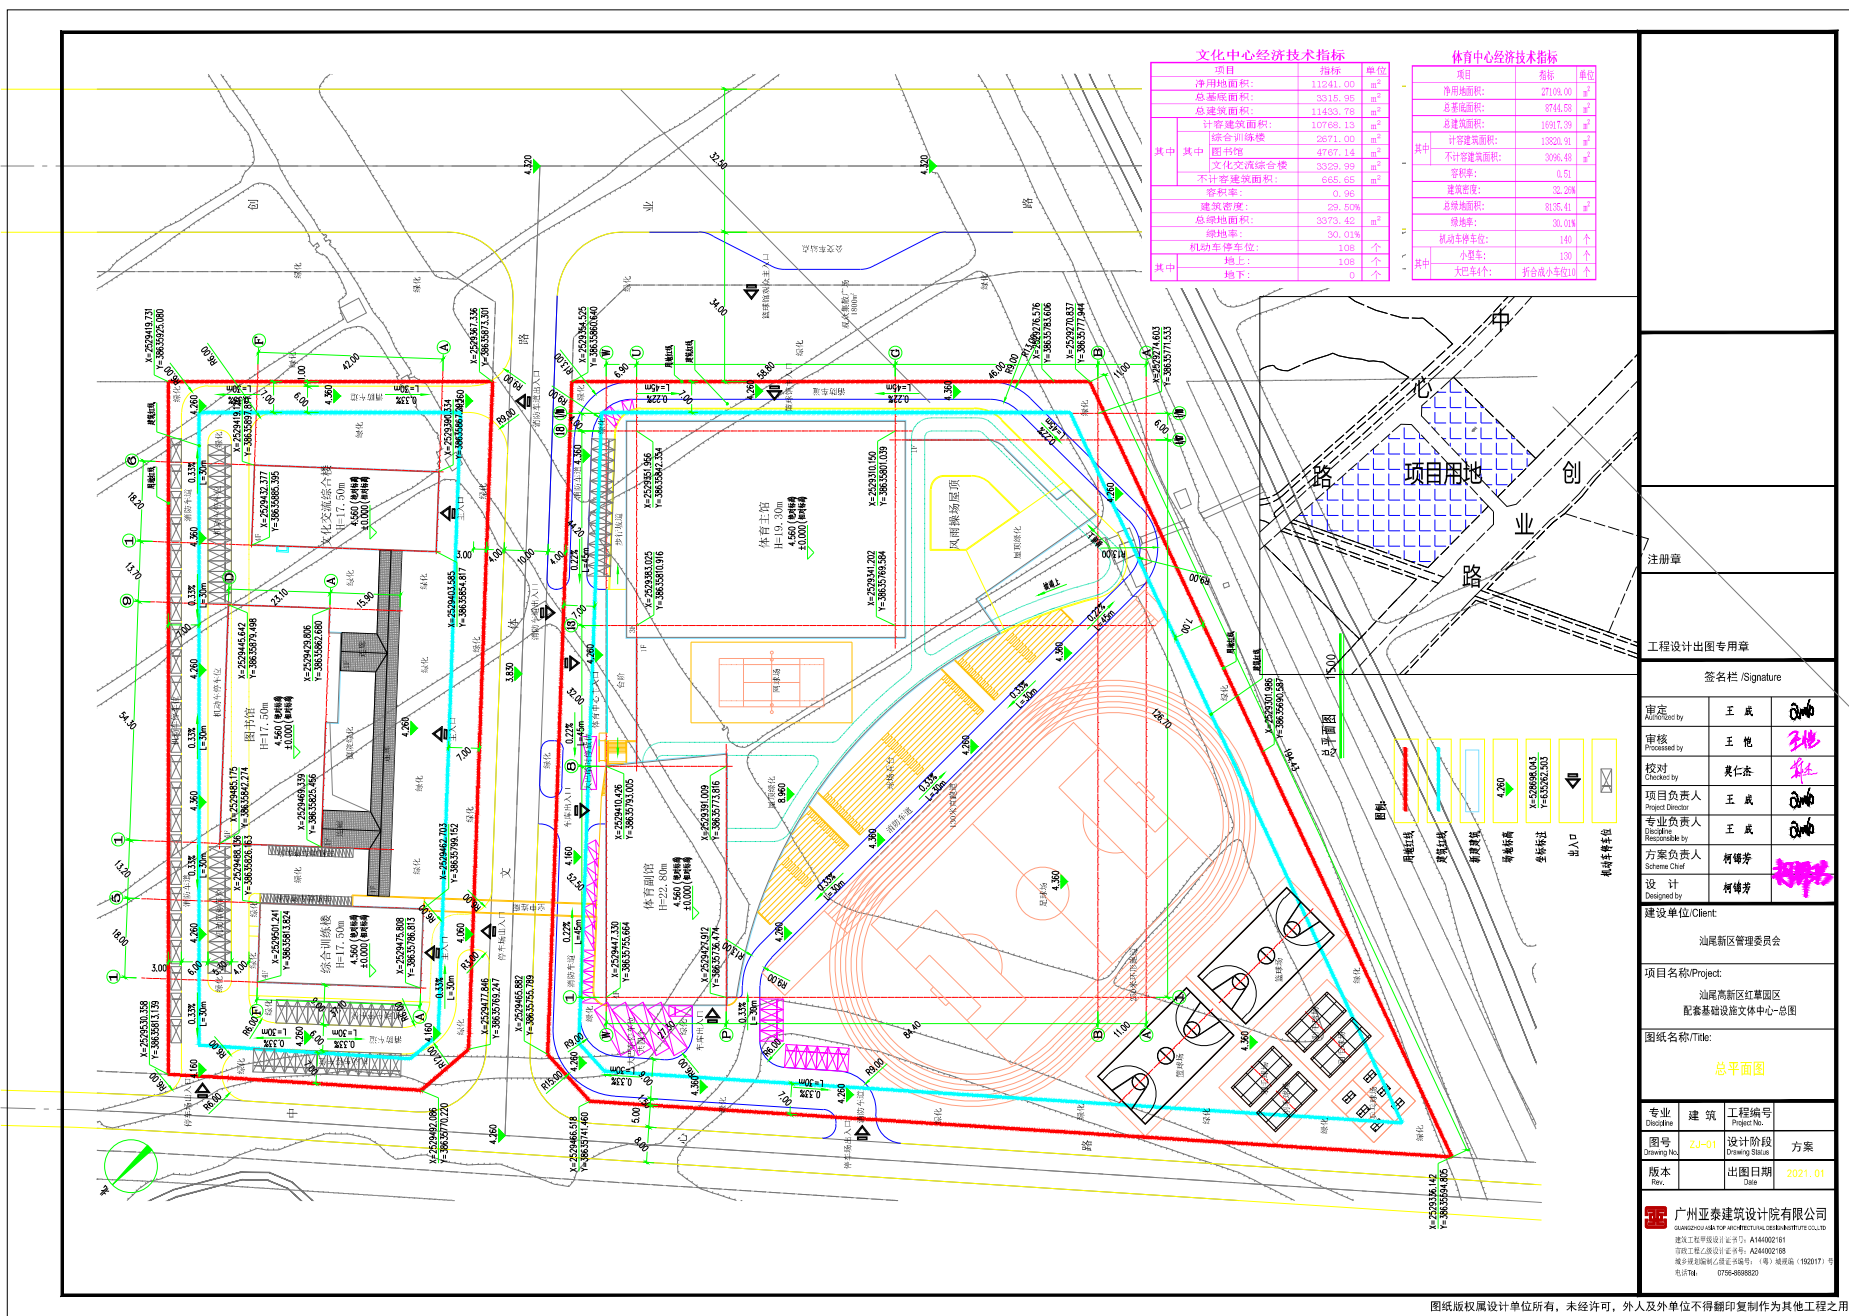

图纸版权属设计单位所有，未经许可，外人及外单位不得翻印复制作为其他工程之用。