


依照《中华人民共和国城乡规划法》《广东省城乡规划条例》的有关规定，现对信利电子有限公司高密度互连电路板和多层挠性板建设项目一期工程1#厂房调整方案设计予以公示征询意见，内容如下：

公示内容：信利电子有限公司高密度互连电路板和多层挠性板建设项目一期工程1#厂房调整方案（详见附图）

附图为示意图，关于项目图纸等具体内容，可到我委咨询。申请人和利害关系人享有要求听证的权利，利害关系人如对方案有意见，可在公示之日起10日内，依照有关规定向我委提出书面申述，逾期未提出的，视为放弃上述权利。


2026年9月28日



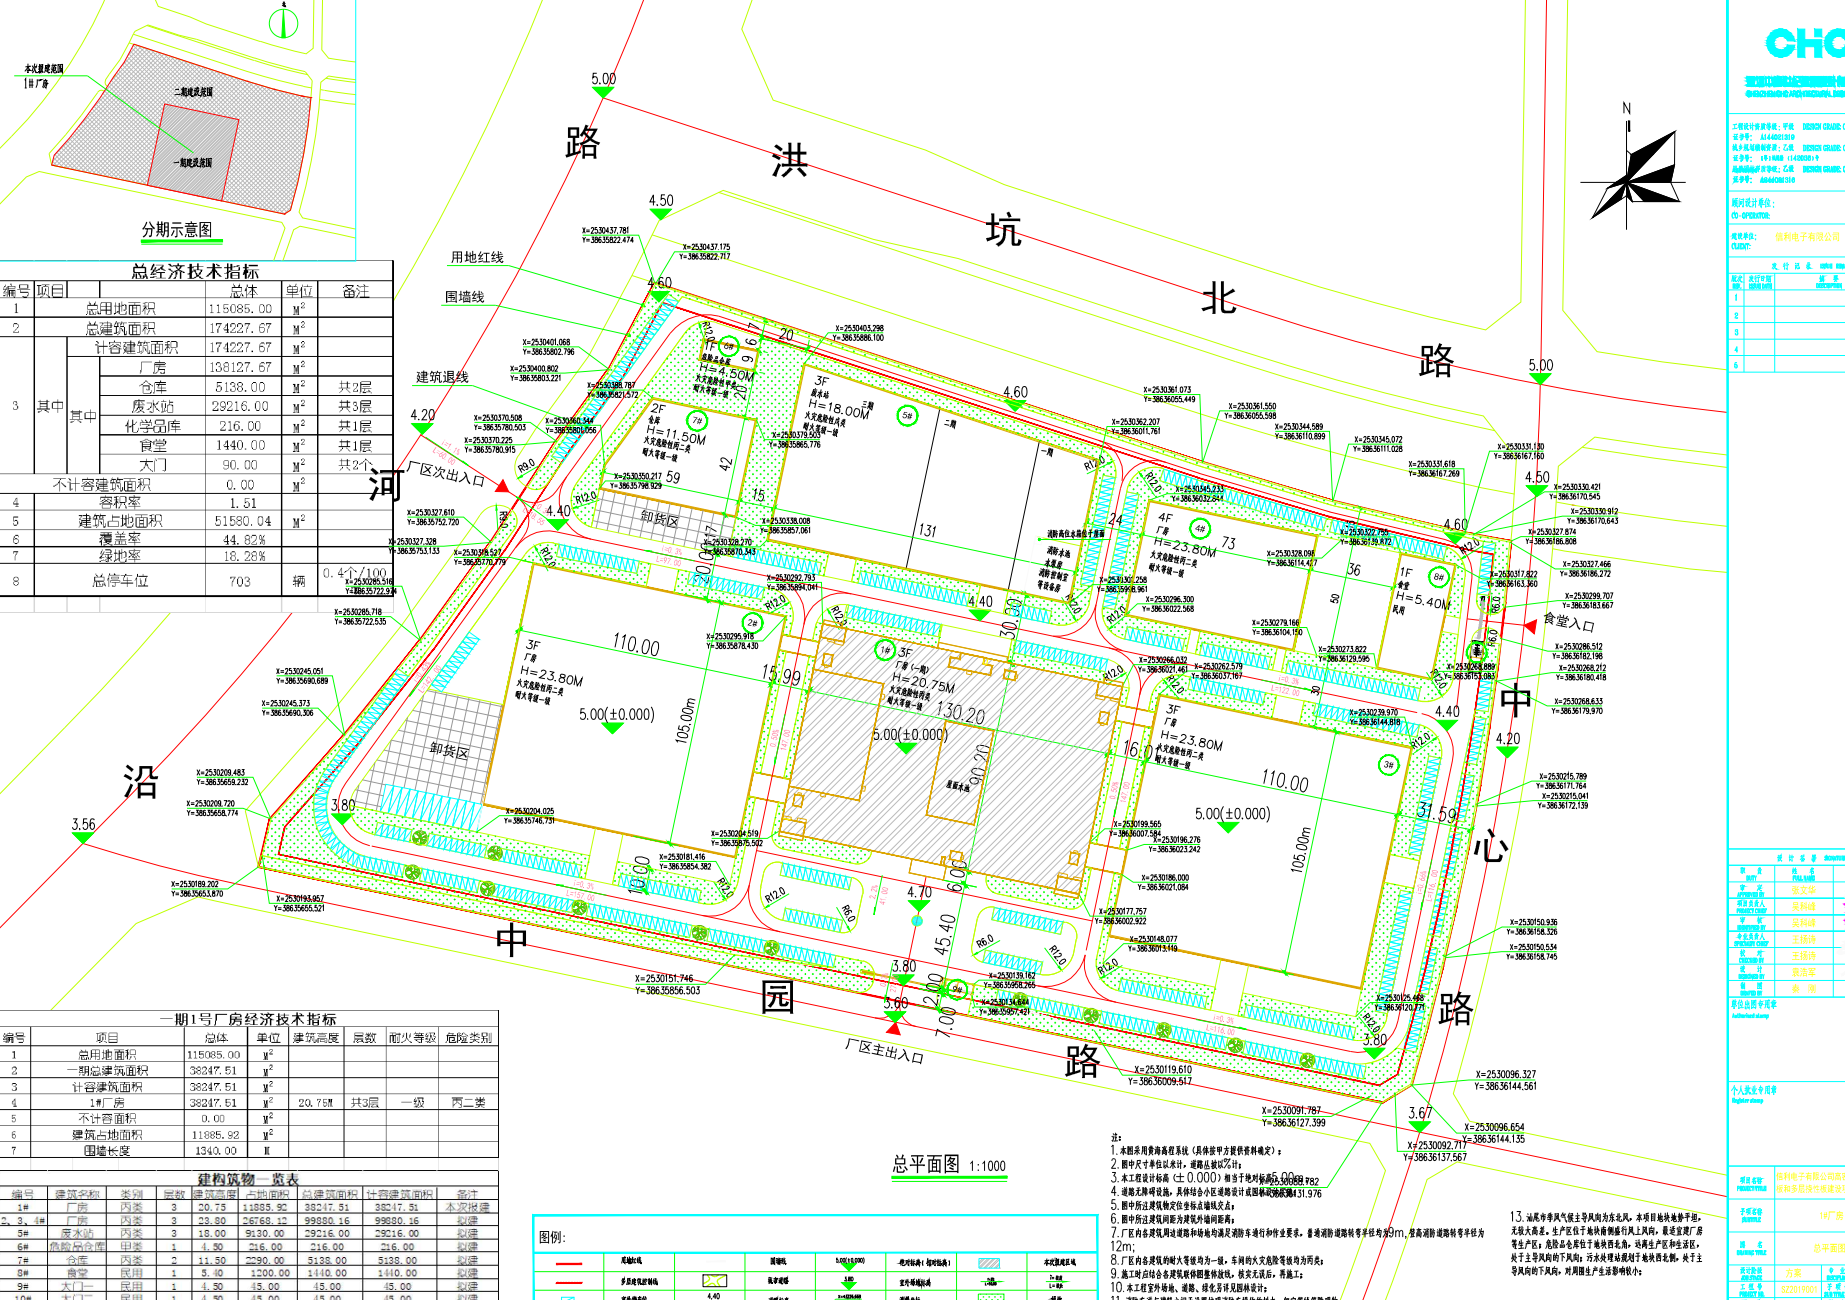



分期示意图

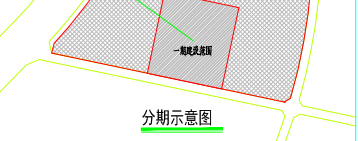

总经济技术指标

编号	项目	单位	备注
1	总用地面积	115085.00	M ²
2	总建筑面积	174227.67	M ²
3	其中		
4	其中		
一期1号厂房经济技术指标

编号	项目	单位	备注
1	总用地面积	115085.00	M ²
4	1#厂房	38247.51	M ²
5	不计容面积	0.00	M ²
6	建筑占地面积	11885.92	M ²
